



ΕΦΗΜΕΡΙΣ ΤΗΣ ΚΥΒΕΡΝΗΣΕΩΣ

ΤΗΣ ΕΛΛΗΝΙΚΗΣ ΔΗΜΟΚΡΑΤΙΑΣ

ΤΕΥΧΟΣ ΤΕΤΑΡΤΟ **Αρ. Φύλλου 895**

26 Αυγούστου 2005

ΑΠΟΦΑΣΕΙΣ

Αριθμ. 10176

Καθορισμός ορίων αιγιαλού, παραλίας στη θέση «Παρασπόρος», νήσου Πάρου.

Ο ΓΕΝΙΚΟΣ ΓΡΑΜΜΑΤΕΑΣ ΠΕΡΙΦΕΡΕΙΑΣ ΝΟΤΙΟΥ ΑΙΓΑΙΟΥ

Έχοντας υπόψη:

1. Τις διατάξεις των αρ. 3, 4, 5, 7, 9 του ν. 2971/2001 (ΦΕΚ 285/τ.Α΄/19.12.2001) «περί αιγιαλού και παραλίας».

2. Τις διατάξεις του αρ. 1 του ν.δ. 439/1970 «περί συμπληρώσεως των διατάξεων περί αιγιαλού».

3. Τις διατάξεις του αρ. 2 του ν. 3200/1955 «περί διοικητική αποκέντρωσης», όπως αυτές τροποποιήθηκαν και ισχύουν σήμερα.

4. Τις διατάξεις του άρθρου 19 παραγρ. 5 ν. 2344/1995, του άρθρου 52 παρ. 6 ν. 2218/1994, του άρθρου 4 παρ. 7 του ν. 2240/1994, δυνάμει των οποίων αρμοδιότητες του Υπουργείου Οικονομικών που είχαν μεταβιβασθεί στους Νομάρχες, ανήκουν στον Περιφερειακό Δ/ντή, σε συνδυασμό με αυτές του άρθρου 14 παρ. 2 του ν. 2399/1996 με τις οποίες προβλέπεται η κατάργηση των θέσεων των Περ/κών Δ/ντών, οι αρμοδιότητες πλέον του οποίου περιήλθαν στο Γενικό Γραμματέα της Περιφέρειας και ασκούνται από τον αναπληρωτή Περ/κό Δ/ντή.

5. Τις διατάξεις του τετάρτου εδαφίου της παρ. 2 του άρθρου 1 και της παρ. 6 του ιδίου άρθρου του ν. 2503/1997 «Διοίκηση, οργάνωση, στελέχωση της Περιφέρειας, ρύθμιση θεμάτων για την Τοπική Αυτοδιοίκηση και άλλες διατάξεις» (ΦΕΚ 107/Α), σύμφωνα με τις οποίες οι Περιφερειακές Υπηρεσίες του Υπουργείου Οικονομικών, που συγκροτούσαν την Περιφερειακή Διοίκηση του Νομού ή της Νομαρχίας, δεν υπήχθησαν στην ενιαία οργανική μονάδα της Περιφέρειας, ούτε καταργήθηκαν αλλά αποτελούν από 1.9.1997, Υπηρεσίες του Υπουργείου Οικονομικών.

6. Το υπ' αριθμ. 28979/31.7.1997 έγγραφο της Δ/νσης Διοίκησης του Υπουργείου Εσωτερικών, Δημ. Διοίκησης και Αποκέντρωσης, σύμφωνα με το οποίο οι αρμοδιότητες του Γενικού Γραμματέα της Περιφέρειας σε θέματα Υπηρεσιών του Υπουργείου Οικονομικών, μεταφέρονται από 1.9.1997 στον Υπουργό Οικονομικών.

7. Την υπ' αριθμ. 14650/Δ10Ε85/17.3.2004 (ΦΕΚ 519/τ.Β΄/17.3.2003), κοινή απόφαση του Πρωθυπουργού και Υπουργού Οικονομίας και Οικονομικών «περί καθορισμού αρμοδιοτήτων των Υφυπουργών Οικονομίας και Οικονομικών, οι οποίες αφορούν αρμοδιότητες που περιέρχονται κατά των ανωτέρω, στους Γενικούς Γραμματείς Περιφερειών.

8. Το αρ. 46 § 21 του ν. 3220/2004, «Μέτρα αναπτυξιακής και κοινωνικής πολιτικής-αντικειμενοποίηση του φορολογικού ελέγχου κ.α διατάξεις (ΦΕΚ 15/Α/28.1.2004).

9. Τη με αριθμό 1030067/296/Α006/7.4.2004, εγκύκλιο, της Δ/νσης Οργάνωσης του Υπουργείου Οικονομίας και Οικονομικών.

10. Την από 1.2.2005 έκθεση της επιτροπής καθορισμού των ορίων αιγιαλού, παραλίας, στην περιοχή «Παρασπόρος», νήσου Πάρου και το από Νοέμβριο του 2004 κτηματολογικό, υψομετρικό, τοπογραφικό διάγραμμα, κλίμακας 1:500, το οποίο συντάχθηκε από τον Αγρονόμο Τοπογράφο Μηχανικό Χιώτη Παναγιώτη, σε δύο πινακίδες, ελέγχθηκε για την ακρίβεια της αποτύπωσης στις 1.2.2005 από τον Θεόδωρο Κιουπίδη, τεχνολόγο τοπογράφο μηχανικό της Κτηματικής Υπηρεσίας Ν. Κυκλάδων και θεωρήθηκε την ίδια ημερομηνία, από τον Στέλιο Σεζένια, προϊστάμενο της Κτηματικής Υπηρεσίας Ν. Κυκλάδων.

11. Το με αριθμό 544.5/637/05/1.6.2005 έγγραφο του Γενικού Επιτελείου Ναυτικού, αποφασίζουμε:

Επικυρώνουμε την από 1.2.2005 έκθεση της κατά το άρθρο 3 του ν. 2971/2001 αρμόδιας επιτροπής για τη χάραξη των ορίων αιγιαλού και παραλίας στη θέση «Παρασπόρος», νήσου Πάρου καθώς επίσης και το από Νοέμβριο 2004 κτηματολογικό, υψομετρικό τοπογραφικό διάγραμ-

μα, κλίμακας 1:500, το οποίο συντάχθηκε από τον Αγρονόμο Τοπογράφο Μηχανικό Παναγιώτη Χιώτη, σε δύο πινακίδες, ελέγχθηκε ως προς την ακρίβεια της αποτύπωσης στις 1.2.2005, από το Θεόδωρο Κιουπίδη, τεχνολόγο τοπογράφο μηχανικό της Κτηματικής Υπηρεσίας Ν. Κυκλάδων και θεωρήθηκε την ίδια ημερομηνία από το Στέλιο Σεζένια, προϊστάμενο της Κτηματικής Υπηρεσίας Ν. Κυκλάδων.

Στο τοπογραφικό αυτό διάγραμμα καθορίσθηκε η οριογραμμή του αιγιαλού με κόκκινη συνεχή πολυγωνική γραμμή, με στοιχεία Α1=1, Α2,Α3, ... Α32, Α33, Α34=1.

Η οριογραμμή της παραλίας με κίτρινη συνεχή πολυγωνική γραμμή και στοιχεία Π1=1΄, Π2, Π3, ..., Π32, Π33,Π34=1΄.

Αποφαίνεται ότι δεν υπάρχει παλαιός αιγιαλός.

Η ζώνη παραλίας έχει πλάτος 10μ. διότι διαφορετικά δεν εξυπηρετούνται οι σκοποί του άρθρου 1 παρ. 2 του ν. 2971/2001.

Δεν υπάρχουν κτίσματα στη ζώνη παραλίας.

Η απόφαση αυτή με την έκθεση της επιτροπής και το τοπογραφικό διάγραμμα να δημοσιευθούν στην Εφημερίδα της Κυβερνήσεως.

Ερμούπολη, 20 Ιουλίου 2005

Ο Γενικός Γραμματέας Περιφέρειας

ΧΑΡΑΛΑΜΠΟΣ ΚΟΚΚΙΝΟΣ

ΕΚΘΕΣΗ

Επιτροπής καθορισμού των ορίων του αιγιαλού
(Άρθρο 3 ν. 2971/19.12.2001)

Για τον καθορισμό των ορίων του αιγιαλού στη θέση «ΠΑΡΑΣΠΟΡΟΣ», ν. Πάρου.

Στην Πάρο, σήμερα 1.2.2005, οι υπογεγραμμένοι:

1. ΣΤΕΛΙΟΣ ΣΕΖΕΝΙΑΣ, προϊστάμενος της Κτηματικής Υπηρεσίας του Νομού Κυκλάδων, ως πρόεδρος,

2. ΘΕΟΔΩΡΟΣ ΚΙΟΥΠΙΔΗΣ, Τεχνολόγος Τοπογράφος Μηχανικός, ως μέλος,

3. ΑΝΤΩΝΗΣ ΡΑΓΚΟΥΣΗΣ, Υπολιμενάρχης Πάρου, ως μέλος,

Τα μέλη της Επιτροπής:

4. ΔΗΜΗΤΡΙΟΣ ΜΠΟΥΝΤΟΥΡΗΣ, Διευθυντής της Διεύθυνσης Πολεοδομίας Νομαρχιακής Αυτοδιοίκησης Ν. Κυκλάδων και

5. ΕΜΜΑΝΟΥΗΛ ΚΑΛΑΒΡΟΣ, Διευθυντής Χωροταξίας και Περιβάλλοντος της Γενικής Γραμματείας Περιφέρειας Ν. Κυκλάδων αν και προσκλήθηκαν με την με αριθμ. οικ. 181/28.1.2005 πρόσκληση του προέδρου, δεν παρευρέθησαν αποτελούντες την επιτροπή καθορισμού των ορίων του αιγιαλού δυνάμει του άρθρου 3 του ν. 2971/ 19.12.2001, μεταβήκαμε επί τόπου στην προαναφερθείσα περιοχή και

Λαβόντες υπόψη

1. Την από 1.12.2004 αίτηση καθορισμού του Χιώτη Παναγιώτη, των ορίων του αιγιαλού στην εν λόγω θέση.

2. Το τοπογραφικό υψομετρικό και κτηματολογικό διάγραμμα, το οποίο συντάχθηκε τον Νοέμβριο του 2004 από τον Χιώτη Παναγιώτη, Αγρονόμο Τοπογράφο Μηχανικό σε δύο πινακίδες, σε κλίμακα 1:500, ελέγχθηκε επιτόπου για την ακρίβεια της αποτύπωσης την 1.2.2005 από τον Θεόδωρο Κιουπίδη, Τεχνολόγο Μηχ/κό της Κτηματικής Υπηρεσίας Ν. Κυκλάδων και θεωρήθηκε την ίδια ημερομηνία από τον Στέλιο Σεζένια, προϊστάμενο της Κτηματικής Υπηρεσίας Ν. Κυκλάδων.

3. Τις διατάξεις του ν. 2971/2001 «Αιγιαλός, παραλία και άλλες διατάξεις» όπως αυτός ισχύει, και τον ν. 1337/1983 καθώς και την προς αυτόν σχετική Δικαστηριακή και Διοικητική Νομολογία.

4. Μετά την από την επιτόπια μετάβαση σχηματισθείσα αντίληψη για τα στοιχεία που επηρεάζουν το πλάτος του αιγιαλού και της παραλίας, όπως αυτά προβλέπονται από το άρθρο 9 του ν. 2971/2001 και ειδικότερα:

Α. Τη γεωμορφολογία του εδάφους για την οποία αναλυτικά αναφέρεται:

1. Η γεωμορφολογία της περιοχής είναι βραχώδης. Στη μεν 1η πινακίδα η κλίση είναι ομαλότατη (σβήνει σταδιακά μέσα στη θάλασσα) και τα βράχια παντελώς γυμνά.

2. Της ακτής συνέχονται εκτάσεις πεδινές ή ημιλοφώδεις με αραιή δόμηση.

Β. Η φυσική βλάστηση της περιοχή είναι χορτολιβαδικής μορφής.

Γ. Δεν εντοπίστηκαν παράκτιοι φυσικοί πόροι.

Δ. Η περιοχή βρίσκεται 2-3 χιλιόμετρα Ν.Δ. του όρμου της Παροικίας και προσβάλλεται από Βορειοδυτικούς-Δυτικούς αλλά και Βορείους ανέμους.

Ε. Η μορφολογία του πυθμένα είναι βραχώδης, με ομαλή κλίση και μικρά βάθη που φτάνουν σταδιακά τα 20-30μ. σε απόσταση 400 μ. από την ακτογραμμή. Το ανάπτυγμα πελάγους ξεκινά ουσιαστικά μετά τα 2-3 χλμ. από την ακτή, γιατί παρεμβάλλονται νησίδες, οι οποίες και ανακόπτουν εν μέρει την ανάπτυξη του κυματισμού.

Στ. Κατά μήκος της ακτογραμμής δεν υπάρχουν τεχνικά έργα.

Ζ. Υπάρχει το ΦΕΚ 732/Δ/1993 «καθορισμός χρήσεων γης και όρων και περιορισμών δόμησης σε εκτός σχεδίου και εκτός ορίων οικισμού περιοχών ν. Πάρου-Αντιπάρου.

Η. Δεν υπάρχουν καταγραμμένα δημόσια κτήματα, σε άμεση γειτνίαση με την παράκτια ζώνη.

Θ. Δεν υφίσταται κτηματολόγιο.

Ι. Δεν υπάρχουν ευπαθή οικοσυστήματα και προστατευόμενες περιοχές., αποφασίζουμε:

1. Καθορίζουμε επί του ανωτέρω τοπογραφικού διαγράμματος:

α) Τα όρια του αιγιαλού με κόκκινη συνεχή πολυγωνική γραμμή και στοιχεία Α1=1, Α2, Α3, Α32, Α33, Α34=1.

β) Τα όρια της παραλίας με κίτρινη συνεχή πολυγωνική γραμμή και στοιχεία, Π1=1΄, Π2, Π3,.............. Π32, Π33, Π34=1΄.


2. Η ζώνη παραλίας έχει πλάτος 10 μ. διότι διαφορετικά δεν εξυπηρετούνται οι σκοποί του άρθρου 1 παρ. 2 του ν. 2971/2001.

3. Δεν υπάρχουν κτίσματα στη ζώνη παραλίας.


Η Επιτροπή

Ο Πρόεδρος
ΣΤΕΛΙΟΣ ΣΕΖΕΝΙΑΣ

Τα Μέλη
ΘΕΟΔΩΡΟΣ ΚΙΟΥΠΙΔΗΣ
ΑΝΤΩΝΙΟΣ ΡΑΓΚΟΥΣΗΣ

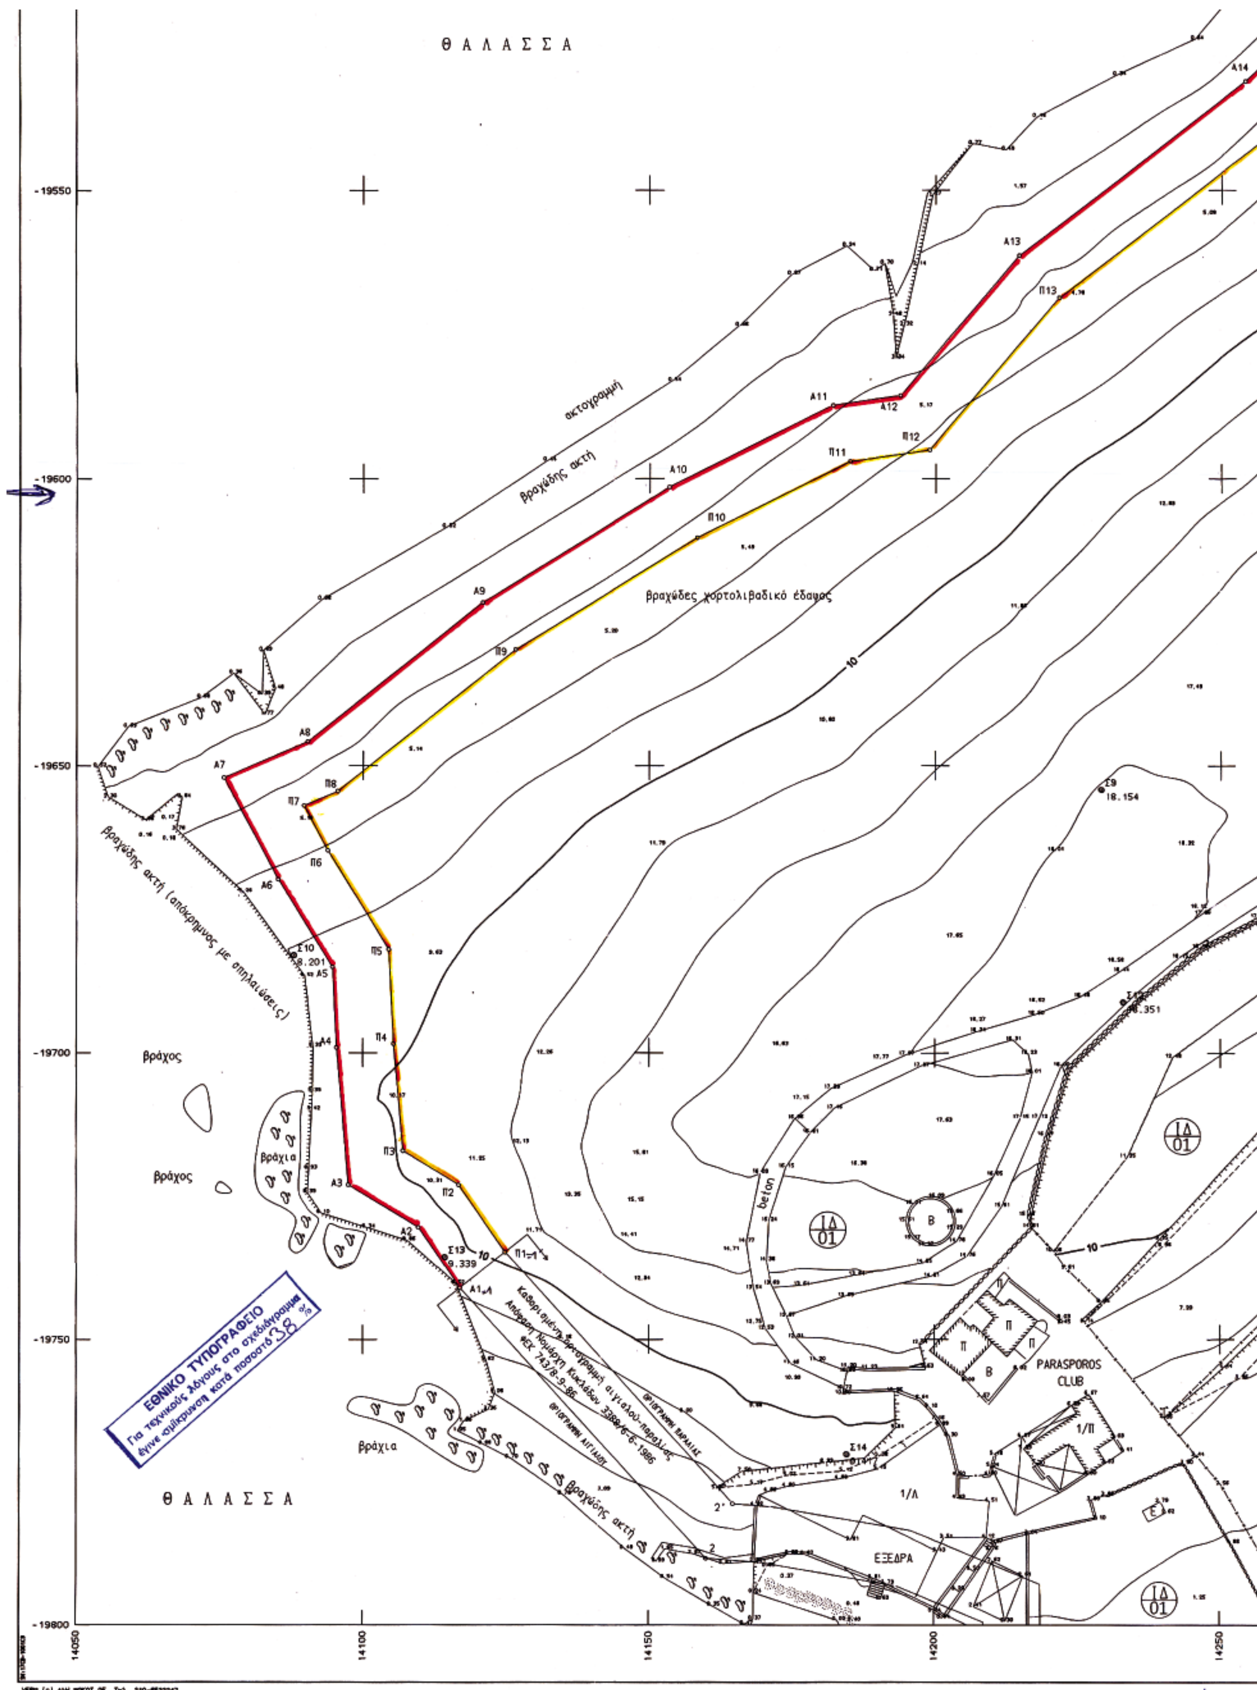

Θ Α Λ Α Σ Σ Α
ακτογραμμή
βραχώδης ακτή
βραχώδες χορτολιβαδικό έδαφος
βραχώδης ακτή (απόκρημνος με σπηλαιώσεις)
βράχος
βράχια
Σ9 18.154
Σ10 8.201
Σ13 9.339
beton
PARASPOROS CLUB
ΕΞΕΔΡΑ
Καθορισμένη οριογραμμή αιγιαλού-παραλίας
Απόφαση Νομάρχη Κυκλάδων 3389/6-6-1986
ΦΕΚ 743/8-9-86
οριογραμμή παραλίας
οριογραμμή αιγιαλού
βραχώδης ακτή
βράχια
Θ Α Λ Α Σ Σ Α
-19550
-19600
-19650
-19700
-19750
-19800
14050
14100
14150
14200
14250

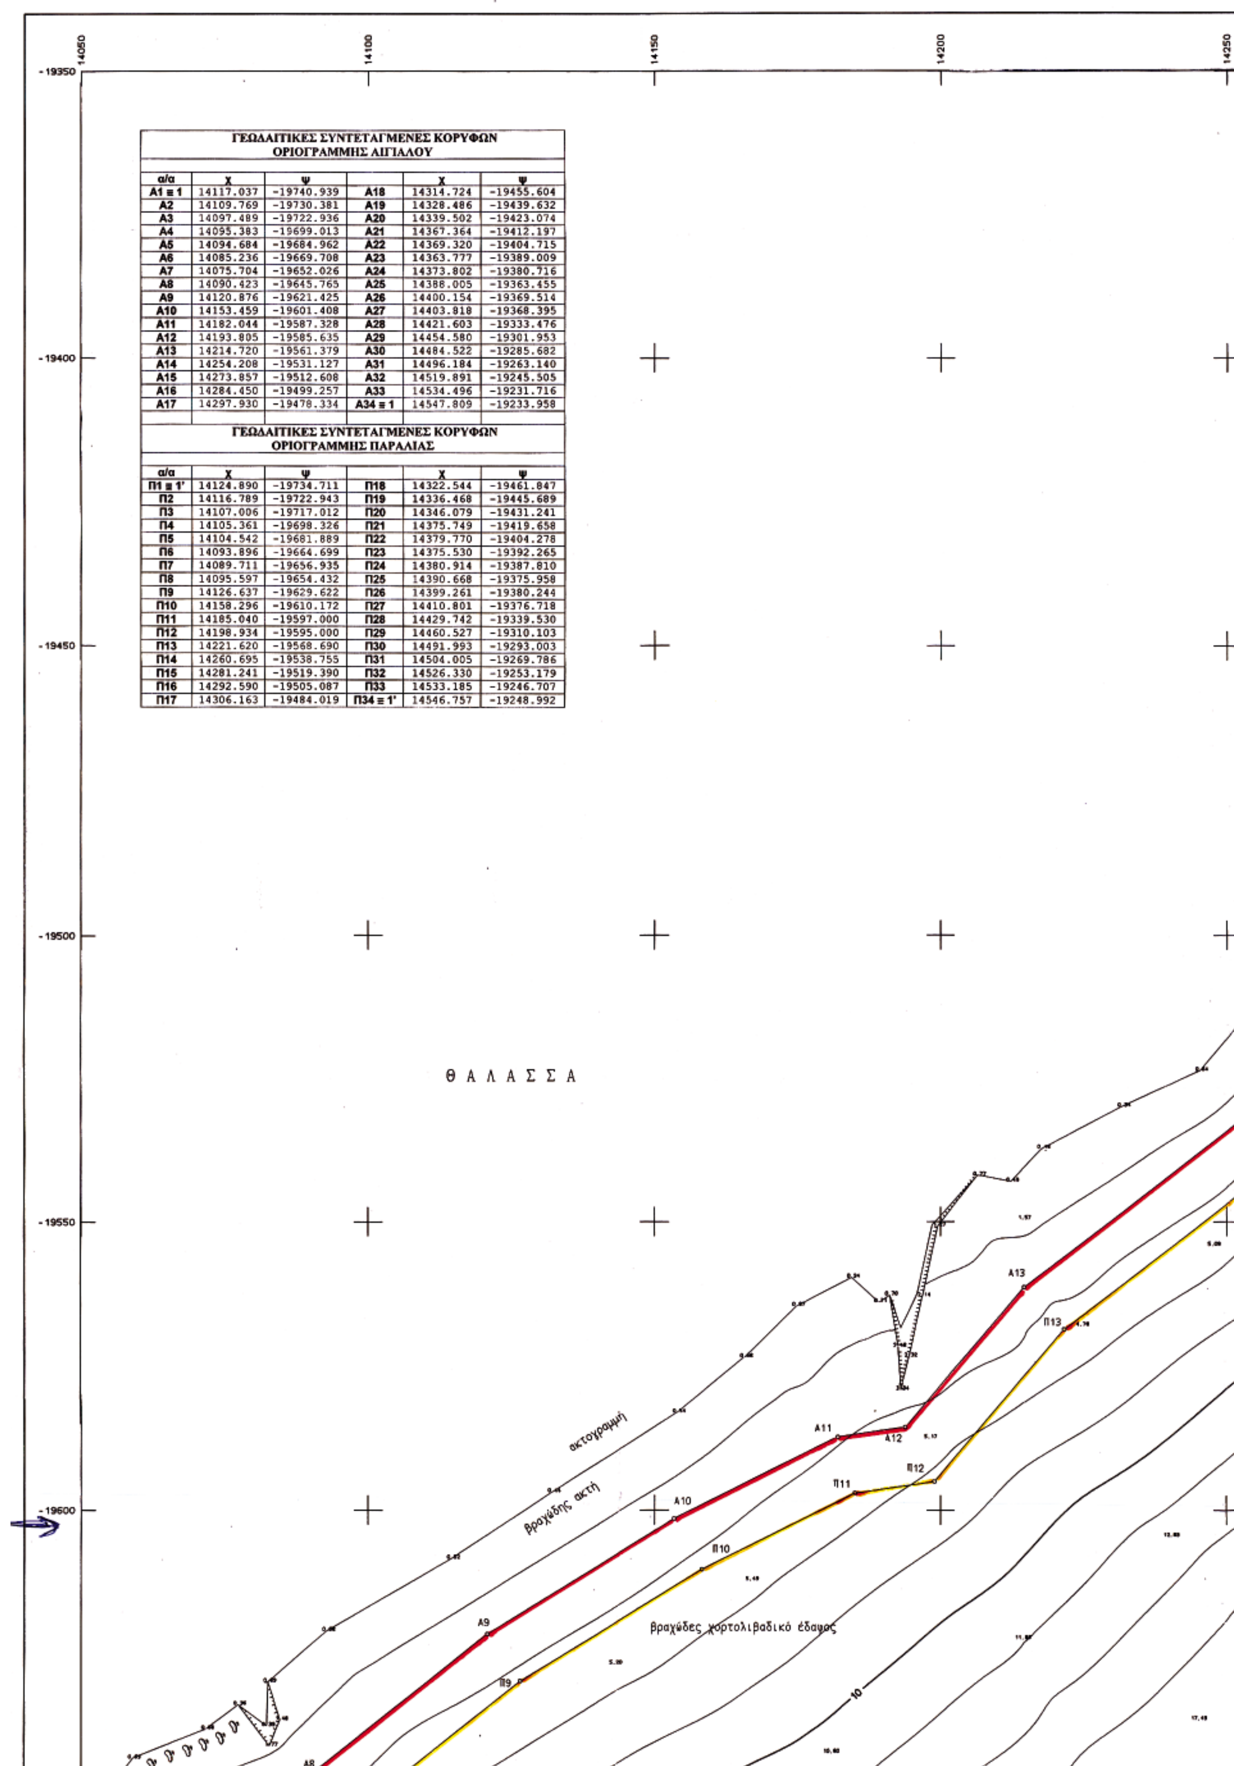

ΓΕΩΔΑΙΤΙΚΕΣ ΣΥΝΤΕΤΑΓΜΕΝΕΣ ΚΟΡΥΦΩΝ ΟΡΙΟΓΡΑΜΜΗΣ ΑΙΓΙΑΛΟΥ

α/α	Χ	Ψ		Χ	Ψ
Α1 ≡ 1	14117.037	-19740.939	Α18	14314.724	-19455.604
Α2	14109.769	-19730.381	Α19	14328.486	-19439.632
Α3	14097.489	-19722.936	Α20	14339.502	-19423.074
Α4	14095.383	-19699.013	Α21	14367.364	-19412.197
Α5	14094.684	-19684.962	Α22	14369.320	-19404.715
Α6	14085.236	-19669.708	Α23	14363.777	-19389.009
Α7	14075.704	-19652.026	Α24	14373.802	-19380.716
Α8	14090.423	-19645.765	Α25	14388.005	-19363.455
Α9	14120.876	-19621.425	Α26	14400.154	-19369.514
Α10	14153.459	-19601.408	Α27	14403.818	-19368.395
Α11	14182.044	-19587.328	Α28	14421.603	-19333.476
Α12	14193.805	-19585.635	Α29	14454.580	-19301.953
Α13	14214.720	-19561.379	Α30	14484.522	-19285.682
Α14	14254.208	-19531.127	Α31	14496.184	-19263.140
Α15	14273.857	-19512.608	Α32	14519.891	-19245.505
Α16	14284.450	-19499.257	Α33	14534.496	-19231.716
Α17	14297.930	-19478.334	Α34 ≡ 1	14547.809	-19233.958

ΓΕΩΔΑΙΤΙΚΕΣ ΣΥΝΤΕΤΑΓΜΕΝΕΣ ΚΟΡΥΦΩΝ ΟΡΙΟΓΡΑΜΜΗΣ ΠΑΡΑΛΙΑΣ

α/α	Χ	Ψ		Χ	Ψ
Π1 ≡ 1'	14124.890	-19734.711	Π18	14322.544	-19461.847
Π2	14116.789	-19722.943	Π19	14336.468	-19445.689
Π3	14107.006	-19717.012	Π20	14346.079	-19431.241
Π4	14105.361	-19698.326	Π21	14375.749	-19419.658
Π5	14104.542	-19681.889	Π22	14379.770	-19404.278
Π6	14093.896	-19664.699	Π23	14375.530	-19392.265
Π7	14089.711	-19656.935	Π24	14380.914	-19387.810
Π8	14095.597	-19654.432	Π25	14390.668	-19375.958
Π9	14126.637	-19629.622	Π26	14399.261	-19380.244
Π10	14158.296	-19610.172	Π27	14410.801	-19376.718
Π11	14185.040	-19597.000	Π28	14429.742	-19339.530
Π12	14198.934	-19595.000	Π29	14460.527	-19310.103
Π13	14221.620	-19568.690	Π30	14491.993	-19293.003
Π14	14260.695	-19538.755	Π31	14504.005	-19269.786
Π15	14281.241	-19519.390	Π32	14526.330	-19253.179
Π16	14292.590	-19505.087	Π33	14533.185	-19246.707
Π17	14306.163	-19484.019	Π34 ≡ 1'	14546.757	-19248.992

142 143 143

-19350 -19400 -19450 -19500 -19550 -19600 -19650

A14 A15 A16 A17 A18 A19 A20

Π14 Π15 Π16 Π17 Π18 Π19 Π20

βραχώδης ακτή


βραχώδες χορτολιβαδικό έδαφος

10

ΙΔ
01

1/Π


B

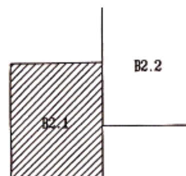

Η παρούσα τοπογραφική αποτύπωση έγινε σε κρατικό δίκτυο γεωδαιτικών συντεταγμένων HATT. Αρχή συντεταγμένων κέντρο φύλλου χάρτη "ΣΥΡΟΣ-ΠΑΡΟΣ", κλίμακας 1:100.000
φ = 37.15', λ = 1.15'.

Φύλλο χάρτη "ΠΑΡΟΣ" της Γ.Υ.Σ. κλίμακας 1:50.000
Πινακίδες Γ.Υ.Σ. σε κρατικό δίκτυο HATT, κλίμακας 1:5.000, με αριθμούς φύλλων 7549/1 και 7549/3.

ΑΠΟΣΠΑΣΜΑ ΦΥΛΛΟΥ ΧΑΡΤΗ Γ.Υ.Σ. ΚΛΙΜΑΚΑΣ 1:50.000

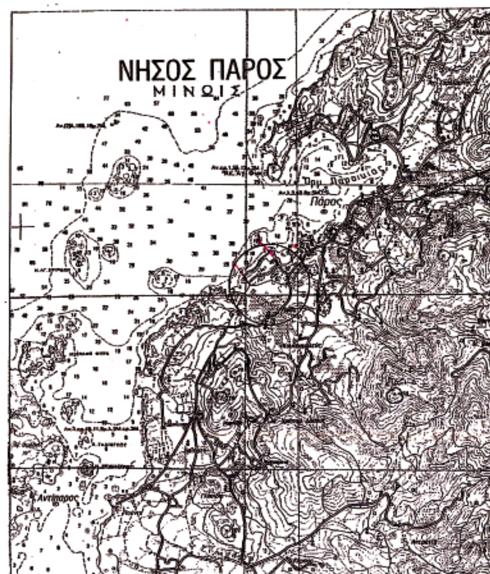

ΥΠΟΜΝΗΜΑ ΕΠΙΤΡΟΠΗΣ

1. ΤΟ ΠΑΡΟΝ ΤΟΠΟΓΡΑΦΙΚΟ ΔΙΑΓΡΑΜΜΑ ΣΥΝΟΔΕΥΕΙ ΤΗΝ ΑΠΟ 1-2-2005 ΕΚΘΕΣΗ ΤΗΣ ΕΠΙΤΡΟΠΗΣ ΚΑΘΟΡΙΣΜΟΥ ΤΩΝ ΟΡΙΩΝ ΤΟΥ ΑΙΓΙΑΛΟΥ ΚΑΙ ΤΗΣ ΠΑΡΑΛΙΑΣ (ΑΡΘΡΟ 3 ΤΟΥ Ν. 2971/2001).

2. (*κόκκινη*) Α1, Α2, Α3, ..., Α32, Α33, Α34 (γραμμή αιγιαλού)
(*κίτρινη*) Π1, Π2, Π3, ... , Π32, Π33, Π34 (γραμμή παραλίας)

2. ΟΙ ΚΟΡΥΦΕΣ ΤΩΝ ΟΡΙΟΓΡΑΜΜΩΝ ΟΡΙΖΟΝΤΑΙ ΜΕ ΟΡΘΟΓΩΝΙΕΣ ΣΥΝ/ΝΕΣ ΕΞΑΡΤΗΜΕΝΕΣ ΑΠΟ ΤΟ ΚΡΑΤΙΚΟ ΔΙΚΤΥΟ.

Ο ΠΡΟΕΔΡΟΣ

ΣΤΕΛΙΟΣ ΣΕΖΕΝΙΑΣ
ΕΦΟΡΙΑΚΟΣ ΔΕΙΑ'
ΠΡΟΪΣΤΑΜΕΝΟΣ ΚΤΗΜΑΤΙΚΗΣ
ΥΠΗΡΕΣΙΑΣ ΚΥΚΛΑΔΩΝ

ΤΑ ΜΕΛΗ

α. ΚΙΟΥΠΙΔΗΣ ΘΕΟΔΩΡΟΣ
Τ.Ε. ΤΟΠΟΓΡΑΦΟΣ ΚΤΗΜΑΤΙΚΗΣ
ΥΠΗΡΕΣΙΑΣ ΚΥΚΛΑΔΩΝ

β. ΡΑΓΚΟΥΣΗΣ ΑΝΤΩΝΙΟΣ
ΥΠΟΛΙΜΕΝΑΡΧΗΣ Ν. ΠΑΡΟΥ

ΕΛΕΓΧΘΗΚΕ
ΕΠΙ ΤΟΠΟΥ ΓΙΑ ΤΗΝ ΑΚΡΙΒΕΙΑ ΤΗΣ ΑΠΟΤΥΠΩΣΗΣ
ΠΑΡΟΣ 1-2-2005

Ο ΕΛΕΓΞΑΣ

ΚΙΟΥΠΙΔΗΣ ΘΕΟΔΩΡΟΣ
Τ.Ε. ΤΟΠΟΓΡΑΦΟΣ ΚΤΗΜΑΤΙΚΗΣ
ΥΠΗΡΕΣΙΑΣ ΚΥΚΛΑΔΩΝ



ΘΕΩΡΗΘΗΚΕ
1-2-2005

ΣΤΕΛΙΟΣ ΣΕΖΕΝΙΑΣ
ΕΦΟΡΙΑΚΟΣ ΔΕΙΑ'
ΠΡΟΪΣΤΑΜΕΝΟΣ ΚΤΗΜΑΤΙΚΗΣ
ΥΠΗΡΕΣΙΑΣ ΚΥΚΛΑΔΩΝ

Α14

Π15

Π14

ΙΔ 01

1/Π

Β

ΙΔΙΟΚΤΗΣΙΑ ΜΑΥΡΗ ΙΩΑΝΝΗ

πηγάδι

ΙΔΙΟΚΤΗΣΙΑ ΠΑΡΟΣ Α.Ε.

-19550

-19600

-19650

-19700

-19750

-19800

14250 14300 14350

ΑΡΧΕΙΟ: T500.FPL ΙΗ:2.00 m ΚΛΙΜΑΚΑ 1:500



ΥΠΟΜΝΗΜΑ ΕΠΙΤΡΟΠΗΣ

1. ΤΟ ΠΑΡΟΝ ΤΟΠΟΓΡΑΦΙΚΟ ΔΙΑΓΡΑΜΜΑ ΣΥΝΟΔΕΥΕΙ ΤΗΝ ΑΠΟ 1-2-2005 ΕΚΘΕΣΗ ΤΗΣ ΕΠΙΤΡΟΠΗΣ ΚΑΘΟΡΙΣΜΟΥ ΤΩΝ ΟΡΙΩΝ ΤΟΥ ΑΙΓΙΑΛΟΥ ΚΑΙ ΤΗΣ ΠΑΡΑΛΙΑΣ (ΑΡΘΡΟ 3 ΤΟΥ Ν. 2971/2001).

2. ——— (*κόκκινη*) Α1, Α2, Α3, ..., Α32, Α33, Α34 (γραμμή αιγιαλού)
——— (*κίτρινη*) Π1, Π2, Π3, ... , Π32, Π33, Π34 (γραμμή παραλίας)

2. ΟΙ ΚΟΡΥΦΕΣ ΤΩΝ ΟΡΙΟΓΡΑΜΜΩΝ ΟΡΙΖΟΝΤΑΙ ΜΕ ΟΡΘΟΓΩΝΙΕΣ ΣΥΝ/ΝΕΣ ΕΞΑΡΤΗΜΕΝΕΣ ΑΠΟ ΤΟ ΚΡΑΤΙΚΟ ΔΙΚΤΥΟ.

Ο ΠΡΟΕΔΡΟΣ

ΣΤΕΛΙΟΣ ΣΕΖΕΝΙΑΣ
ΕΦΟΡΙΑΚΟΣ ΔΕΙΑ'
ΠΡΟΪΣΤΑΜΕΝΟΣ ΚΤΗΜΑΤΙΚΗΣ
ΥΠΗΡΕΣΙΑΣ ΚΥΚΛΑΔΩΝ

ΤΑ ΜΕΛΗ

α. ΚΙΟΥΠΙΔΗΣ ΘΕΟΔΩΡΟΣ
Τ.Ε. ΤΟΠΟΓΡΑΦΟΣ ΚΤΗΜΑΤΙΚΗΣ
ΥΠΗΡΕΣΙΑΣ ΚΥΚΛΑΔΩΝ

β. ΡΑΓΚΟΥΣΗΣ ΑΝΤΩΝΙΟΣ
ΥΠΟΛΙΜΕΝΑΡΧΗΣ Ν. ΠΑΡΟΥ

ΕΛΕΓΧΘΗΚΕ
ΕΠΙ ΤΟΠΟΥ ΓΙΑ ΤΗΝ ΑΚΡΙΒΕΙΑ ΤΗΣ ΑΠΟΤΥΠΩΣΗΣ
ΠΑΡΟΣ 1-2-2005

Ο ΕΛΕΓΞΑΣ

ΚΙΟΥΠΙΔΗΣ ΘΕΟΔΩΡΟΣ
Τ.Ε. ΤΟΠΟΓΡΑΦΟΣ ΚΤΗΜΑΤΙΚΗΣ
ΥΠΗΡΕΣΙΑΣ ΚΥΚΛΑΔΩΝ



ΘΕΩΡΗΘΗΚΕ
1-2-2005

ΣΤΕΛΙΟΣ ΣΕΖΕΝΙΑΣ
ΕΦΟΡΙΑΚΟΣ ΔΕΙΑ'
ΠΡΟΪΣΤΑΜΕΝΟΣ ΚΤΗΜΑΤΙΚΗΣ
ΥΠΗΡΕΣΙΑΣ ΚΥΚΛΑΔΩΝ

ΤΕΧΝΙΚΟ ΓΡΑΦΕΙΟ ΜΕΛΕΤΩΝ
ΠΑΝΑΓΙΩΤΗΣ ΧΙΩΤΗΣ ΤΟΠΟΓΡΑΦΟΣ ΜΗΧ/ΚΟΣ Ε.Μ.Π.

Κονίτσης 1, 183 45 Μοσχάτο
Τηλ. 210-9561254, Τηλ/Fax 210-9578418, email:hiotis@tee.gr

ΕΡΓΟΔΟΤΗΣ
ΤΡΑΠΕΖΑ ΚΥΠΡΟΥ ΛΤΔ

ΕΡΓΟ
ΚΤΗΜΑΤΟΓΡΑΦΙΚΗ ΑΠΟΤΥΠΩΣΗ
ΑΓΡΟΤΕΜΑΧΙΟΥ

ΘΕΣΗ
"ΠΑΡΑΣΠΟΡΟΣ" ΔΗΜΟΥ ΠΑΡΟΥ,
ΝΗΣΟΥ ΠΑΡΟΥ, ΝΟΜΟΥ ΚΥΚΛΑΔΩΝ


ΘΕΜΑ ΣΧΕΔΙΟΥ
ΔΙΑΓΡΑΜΜΑ ΚΑΘΟΡΙΣΜΟΥ
ΑΙΓΙΑΛΟΥ ΚΑΙ ΠΑΡΑΛΙΑΣ


ΑΡΙΘΜΟΣ ΣΧΕΔΙΟΥ: B2.1

ΚΛΙΜΑΚΑ 1:500

ΧΡΟΝΟΣ ΜΕΛΕΤΗΣ : ΝΟΕΜΒΡΙΟΣ 2004

ΥΠΟΓΡΑΦΗ	ΣΦΡΑΓΙΔΑ
	ΧΙΩΤΗΣ Ν. ΠΑΝΑΓΙΩΤΗΣ ΔΙΠΛ. ΑΓΡΟΝΟΜΟΣ - ΤΟΠΟΓΡΑΦΟΣ ΜΗΧΑΝΙΚΟΣ ΕΘΝΙΚΟΥ ΜΕΤΣΟΒΙΟΥ ΠΟΛΥΤΕΧΝΕΙΟΥ ΜΕΛΟΣ Τ.Ε.Ε. ΑΡΙΘΜ. ΜΗΤΡΩΟΥ 36866 ΚΟΝΙΤΣΗΣ 1 ΜΟΣΧΑΤΟ ΤΗΛ. 9561254 ΦΑΞ. 9578418

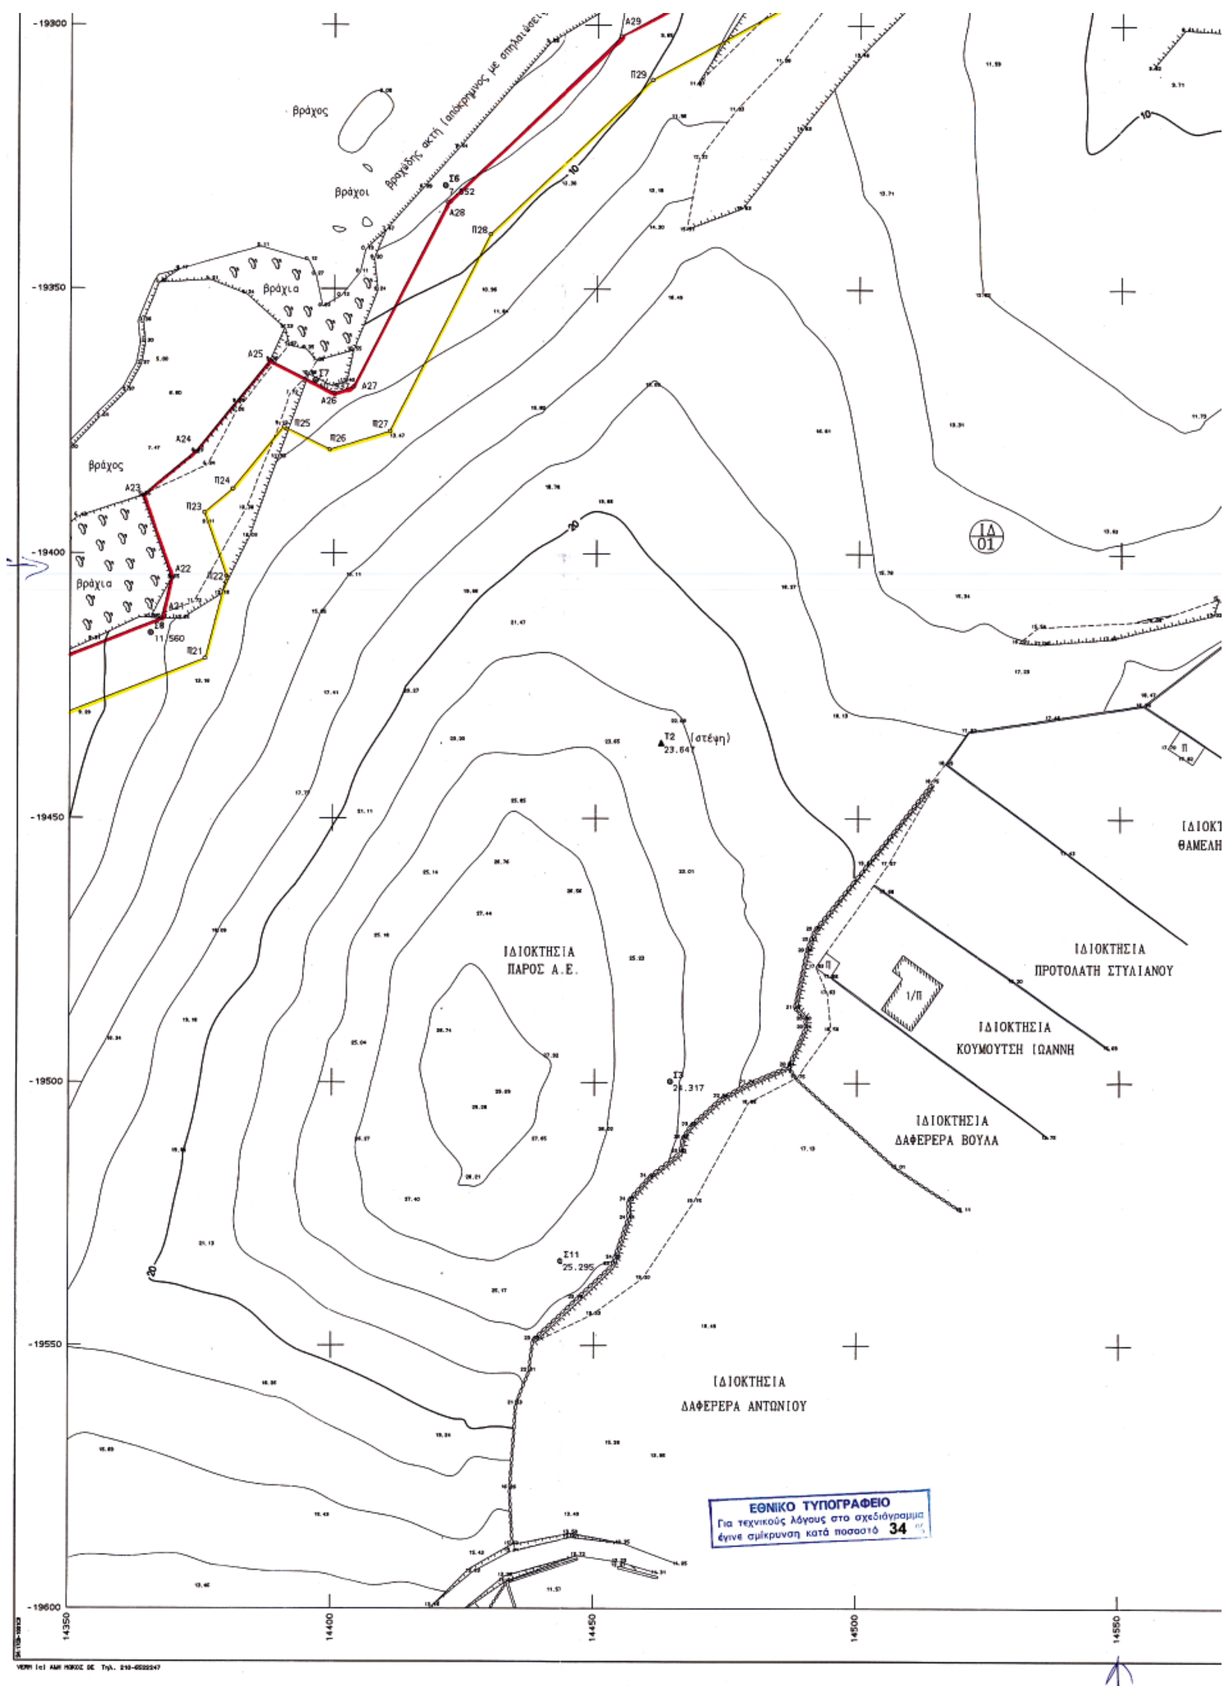
βράχος
βράχοι
βράχια
βράχος
βράχια
ΙΔΙΟΚΤΗΣΙΑ ΠΑΡΟΣ Α.Ε.
T2 (στέψη) 23.647
Σ3 24.317
Σ11 25.295
Σ8 11.560
ΙΔ 01
ΙΔΙΟΚΤ ΘΑΜΕΛΗ
ΙΔΙΟΚΤΗΣΙΑ ΠΡΩΤΟΛΑΤΗ ΣΤΥΛΙΑΝΟΥ
ΙΔΙΟΚΤΗΣΙΑ ΚΟΥΜΟΥΤΣΗ ΙΩΑΝΝΗ
ΙΔΙΟΚΤΗΣΙΑ ΔΑΦΕΡΕΡΑ ΒΟΥΛΑ
ΙΔΙΟΚΤΗΣΙΑ ΔΑΦΕΡΕΡΑ ΑΝΤΩΝΙΟΥ
1/Π
-19300
-19350
-19400
-19450
-19500
-19550
-19600
14350
14400
14450
14500
14550
ΕΘΝΙΚΟ ΤΥΠΟΓΡΑΦΕΙΟ
Για τεχνικούς λόγους στο σχεδιάγραμμα
έγινε σμίκρυνση κατά ποσοστό 34 %

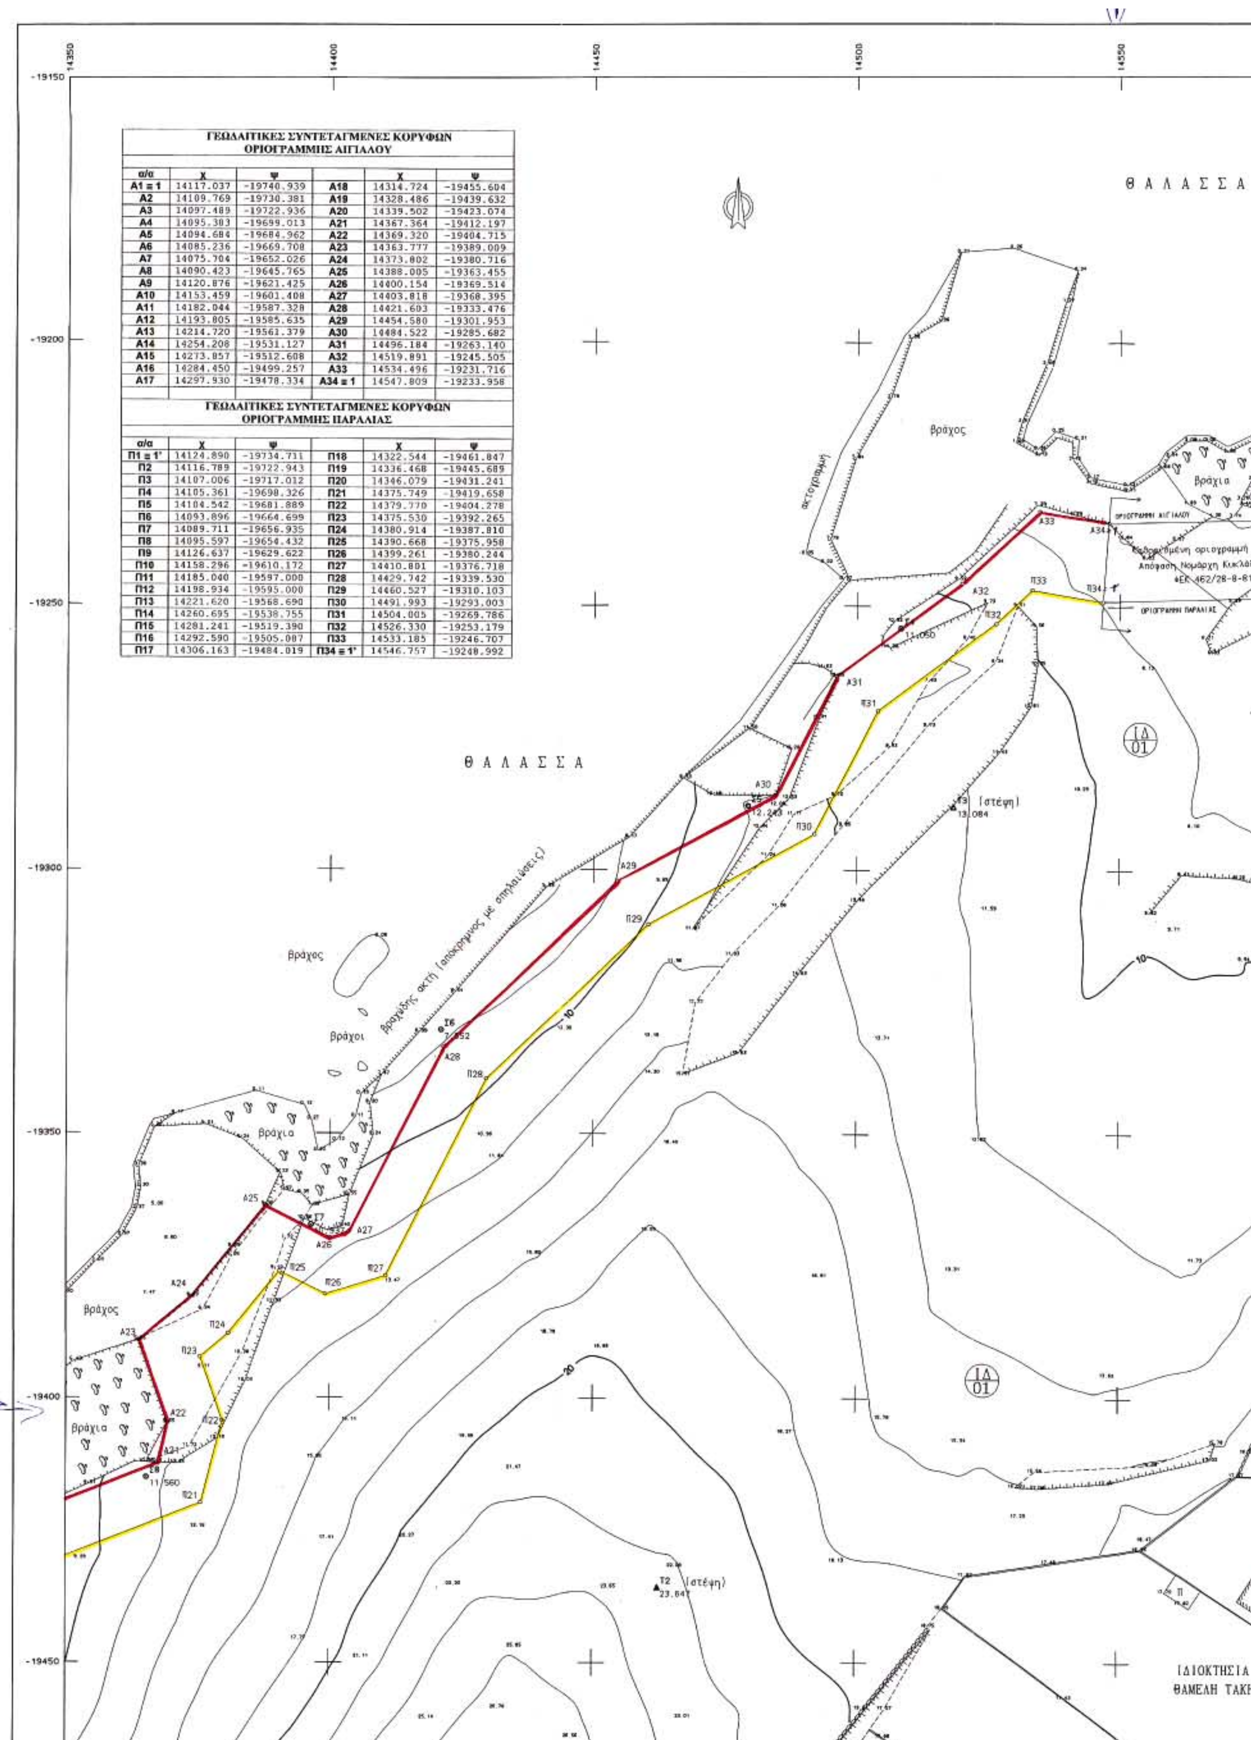

ΓΕΩΔΑΙΤΙΚΕΣ ΣΥΝΤΕΤΑΓΜΕΝΕΣ ΚΟΡΥΦΩΝ ΟΡΙΟΓΡΑΜΜΗΣ ΑΙΓΙΑΛΟΥ

α/α	χ	ψ		χ	ψ
A1 ≡ 1	14117.037	-19740.939	A18	14314.724	-19455.604
A2	14109.769	-19730.381	A19	14328.486	-19439.632
A3	14097.489	-19722.936	A20	14339.502	-19423.074
A4	14095.383	-19699.013	A21	14367.364	-19412.197
A5	14094.684	-19684.962	A22	14369.320	-19404.715
A6	14085.236	-19669.708	A23	14363.777	-19389.009
A7	14075.704	-19652.026	A24	14373.802	-19380.716
A8	14090.423	-19645.765	A25	14388.005	-19363.455
A9	14120.876	-19621.425	A26	14400.154	-19369.514
A10	14153.459	-19601.408	A27	14403.818	-19368.395
A11	14182.044	-19587.328	A28	14421.603	-19333.476
A12	14193.805	-19585.635	A29	14454.580	-19301.953
A13	14214.720	-19561.379	A30	14484.522	-19285.682
A14	14254.208	-19531.127	A31	14496.184	-19263.140
A15	14273.857	-19512.608	A32	14519.891	-19245.505
A16	14284.450	-19499.257	A33	14534.496	-19231.716
A17	14297.930	-19478.334	A34 ≡ 1	14547.809	-19233.958

ΓΕΩΔΑΙΤΙΚΕΣ ΣΥΝΤΕΤΑΓΜΕΝΕΣ ΚΟΡΥΦΩΝ ΟΡΙΟΓΡΑΜΜΗΣ ΠΑΡΑΛΙΑΣ

α/α	χ	ψ		χ	ψ
Π1 ≡ 1'	14124.890	-19734.711	Π18	14322.544	-19461.847
Π2	14116.789	-19722.943	Π19	14336.468	-19445.689
Π3	14107.006	-19717.012	Π20	14346.079	-19431.241
Π4	14105.361	-19698.326	Π21	14375.749	-19419.658
Π5	14104.542	-19681.889	Π22	14379.770	-19404.278
Π6	14093.896	-19664.699	Π23	14375.530	-19392.265
Π7	14089.711	-19656.935	Π24	14380.914	-19387.810
Π8	14095.597	-19654.432	Π25	14390.668	-19375.958
Π9	14126.637	-19629.622	Π26	14399.261	-19380.244
Π10	14158.296	-19610.172	Π27	14410.801	-19376.718
Π11	14185.040	-19597.000	Π28	14429.742	-19339.530
Π12	14198.934	-19595.000	Π29	14460.527	-19310.103
Π13	14221.620	-19568.690	Π30	14491.993	-19293.003
Π14	14260.695	-19538.755	Π31	14504.005	-19269.786
Π15	14281.241	-19519.390	Π32	14526.330	-19253.179
Π16	14292.590	-19505.087	Π33	14533.185	-19246.707
Π17	14306.163	-19484.019	Π34 ≡ 1'	14546.757	-19248.992

14550 14600 14650

-19150 -19200 -19250 -19300 -19350 -19400 -19450

ΘΑΛΑΣΣΑ

Βράχος

Βράχια

Βράχια

Βράχια

υπηνεολοταχ

ΟΡΙΟΓΡΑΜΜΗ ΑΙΓΙΑΛΟΥ

Καθορισμένη οριογραμμή αιγιαλού-παραλίας
Απόφαση Νομάρχη Κυκλάδων 3348/436-1981
ΦΕΚ 462/28-8-81

ΟΡΙΟΓΡΑΜΜΗ ΠΑΡΑΛΙΑΣ

A33 A34 A32

Π33 Π34 Π32

Βράχος

ΘΑΛΑΣΣΑ

Βράχος

ΙΔ 01

(στέφη)
13.084

Τ1
10.924

ΙΔΙΟΚΤΗΣΙΑ
ΘΑΝΑΣΗ ΜΑΡΙΟΥ

(στέφη)
15.140

2/Π

ΙΔ 01

1/Π

Π

ΙΔΙΟΚΤΗΣΙΑ
ΑΓΝΩΣΤΟΥ

ΙΔΙΟΚΤΗΣΙΑ
ΘΑΜΕΛΗ ΤΑΚΗ

ΙΔΙΟΚΤΗΣΙΑ

B2.2

B2.1

Η παρούσα τοπογραφική αποτύπωση έγινε σε κρατικό δίκτυο γεωδαιτικών συντεταγμένων ΗΑΤΤ. Αρχή συντεταγμένων κέντρο φύλλου χάρτη "ΣΥΡΟΣ-ΠΑΡΟΣ", κλίμακας 1:100.000
φ = 37,15', λ = 1,15'.

Φύλλο χάρτη "ΠΑΡΟΣ" της Γ.Υ.Σ. κλίμακας 1:50.000
Πινακίδες Γ.Υ.Σ. σε κρατικό δίκτυο ΗΑΤΤ, κλίμακας 1:5.000, με αριθμούς φύλλων 7549/1 και 7549/3.

ΑΠΟΣΠΑΣΜΑ ΦΥΛΛΟΥ ΧΑΡΤΗ Γ.Υ.Σ. ΚΛΙΜΑΚΑΣ 1:50.000



ΥΠΟΜΝΗΜΑ ΕΠΙΤΡΟΠΗΣ

1. ΤΟ ΠΑΡΟΝ ΤΟΠΟΓΡΑΦΙΚΟ ΔΙΑΓΡΑΜΜΑ ΣΥΝΟΔΕΥΕΙ ΤΗΝ ΑΠΟ 1-2-2005 ΕΚΘΕΣΗ ΤΗΣ ΕΠΙΤΡΟΠΗΣ ΚΑΘΟΡΙΣΜΟΥ ΤΩΝ ΟΡΙΩΝ ΤΟΥ ΑΙΓΙΑΛΟΥ ΚΑΙ ΤΗΣ ΠΑΡΑΛΙΑΣ (ΑΡΘΡΟ 3 ΤΟΥ Ν. 2971/2001).
2. ——— (*κόκκινη*) Α1, Α2, Α3, ..., Α32, Α33, Α34 (γραμμή αιγιαλού)
   ——— (*κίτρινη*) Π1, Π2, Π3, ..., Π32, Π33, Π34 (γραμμή παραλίας)
2. ΟΙ ΚΟΡΥΦΕΣ ΤΩΝ ΟΡΙΟΓΡΑΜΜΩΝ ΟΡΙΖΟΝΤΑΙ ΜΕ ΟΡΘΟΓΩΝΙΕΣ ΣΥΝ/ΝΕΣ ΕΞΑΡΤΗΜΕΝΕΣ ΑΠΟ ΤΟ ΚΡΑΤΙΚΟ ΔΙΚΤΥΟ.

Ο ΠΡΟΕΔΡΟΣ

ΣΤΕΛΙΟΣ ΣΕΖΕΝΙΑΣ
ΕΦΟΡΙΑΚΟΣ ΔΕ/Α'
ΠΡΟΪΣΤΑΜΕΝΟΣ ΚΤΗΜΑΤΙΚΗΣ
ΥΠΗΡΕΣΙΑΣ ΚΥΚΛΑΔΩΝ

ΤΑ ΜΕΛΗ

α. ΚΙΟΥΠΙΔΗΣ ΘΕΟΔΩΡΟΣ
Τ.Ε. ΤΟΠΟΓΡΑΦΟΣ ΚΤΗΜΑΤΙΚΗΣ
ΥΠΗΡΕΣΙΑΣ ΚΥΚΛΑΔΩΝ

β. ΡΑΓΚΟΥΣΗΣ ΑΝΤΩΝΙΟΣ
ΥΠΟΛΙΜΕΝΑΡΧΗΣ Ν. ΠΑΡΟΥ

ΕΛΕΓΧΘΗΚΕ
ΕΠΙ ΤΟΠΟΥ ΓΙΑ ΤΗΝ ΑΚΡΙΒΕΙΑ ΤΗΣ ΑΠΟΤΥΠΩΣΗΣ
ΠΑΡΟΣ 1-2-2005

Ο ΕΛΕΓΞΑΣ

ΚΙΟΥΠΙΔΗΣ ΘΕΟΔΩΡΟΣ
Τ.Ε. ΤΟΠΟΓΡΑΦΟΣ ΚΤΗΜΑΤΙΚΗΣ
ΥΠΗΡΕΣΙΑΣ ΚΥΚΛΑΔΩΝ



ΘΕΩΡΗΘΗΚΕ

ΣΤΕΛΙΟΣ ΣΕΖΕΝΙΑΣ
ΕΦΟΡΙΑΚΟΣ ΔΕ/Α'
ΠΡΟΪΣΤΑΜΕΝΟΣ ΚΤΗΜΑΤΙΚΗΣ
ΥΠΗΡΕΣΙΑΣ ΚΥΚΛΑΔΩΝ

Βράχος

ακτογραμμή

Γ1 10.924

(στέγη)

Γ1 15.140

ΙΔΙΟΚΤΗΣΙΑ ΘΑΝΑΣΗ ΜΑΡΙΟΥ

2/Π

ΙΔ 01

1/Π

ΙΔΙΟΚΤΗΣΙΑ ΑΓΝΩΣΤΟΥ

ΙΔΙΟΚΤΗΣΙΑ ΘΑΜΕΛΗ ΤΑΚΗ

ΙΔΙΟΚΤΗΣΙΑ ΠΡΩΤΟΛΑΤΗ ΣΤΥΛΙΑΝΟΥ

ΙΔΙΟΚΤΗΣΙΑ ΚΟΥΜΟΥΤΣΗ ΙΩΑΝΝΗ

...ΤΗΣΙΑ ...ΒΟΥΛΑ

19300 — 19350 — 19400 — 19450 — 19500 — 19550 — 19600

14550 — 14600 — 14650

ΑΡΧΕΙΟ: Τ500.FPL ΟΗ:2.00 m ΚΛΙΜΑΚΑ 1:500



ΥΠΟΜΝΗΜΑ ΕΠΙΤΡΟΠΗΣ

1. ΤΟ ΠΑΡΟΝ ΤΟΠΟΓΡΑΦΙΚΟ ΔΙΑΓΡΑΜΜΑ ΣΥΝΟΔΕΥΕΙ ΤΗΝ ΑΠΟ 1-2-2005 ΕΚΘΕΣΗ ΤΗΣ ΕΠΙΤΡΟΠΗΣ ΚΑΘΟΡΙΣΜΟΥ ΤΩΝ ΟΡΙΩΝ ΤΟΥ ΑΙΓΙΑΛΟΥ ΚΑΙ ΤΗΣ ΠΑΡΑΛΙΑΣ (ΑΡΘΡΟ 3 ΤΟΥ Ν. 2971/2001).
2. (*κόκκινη*) Α1, Α2, Α3, ..., Α32, Α33, Α34 (γραμμή αιγιαλού)
   (*κίτρινη*) Π1, Π2, Π3, ..., Π32, Π33, Π34 (γραμμή παραλίας)
2. ΟΙ ΚΟΡΥΦΕΣ ΤΩΝ ΟΡΙΟΓΡΑΜΜΩΝ ΟΡΙΖΟΝΤΑΙ ΜΕ ΟΡΘΟΓΩΝΙΕΣ ΣΥΝ/ΝΕΣ ΕΞΑΡΤΗΜΕΝΕΣ ΑΠΟ ΤΟ ΚΡΑΤΙΚΟ ΔΙΚΤΥΟ.

Ο ΠΡΟΕΔΡΟΣ

ΣΤΕΛΙΟΣ ΣΕΖΕΝΙΑΣ
ΕΦΟΡΙΑΚΟΣ ΔΕΙΑ'
ΠΡΟΪΣΤΑΜΕΝΟΣ ΚΤΗΜΑΤΙΚΗΣ
ΥΠΗΡΕΣΙΑΣ ΚΥΚΛΑΔΩΝ

ΤΑ ΜΕΛΗ

α. ΚΙΟΥΠΙΔΗΣ ΘΕΟΔΩΡΟΣ
Τ.Ε. ΤΟΠΟΓΡΑΦΟΣ ΚΤΗΜΑΤΙΚΗΣ
ΥΠΗΡΕΣΙΑΣ ΚΥΚΛΑΔΩΝ

β. ΡΑΓΚΟΥΣΗΣ ΑΝΤΩΝΙΟΣ
ΥΠΟΛΙΜΕΝΑΡΧΗΣ Ν. ΠΑΡΟΥ

ΕΛΕΓΧΘΗΚΕ
ΕΠΙ ΤΟΠΟΥ ΓΙΑ ΤΗΝ ΑΚΡΙΒΕΙΑ ΤΗΣ ΑΠΟΤΥΠΩΣΗΣ
ΠΑΡΟΣ 1-2-2005

Ο ΕΛΕΓΞΑΣ

ΚΙΟΥΠΙΔΗΣ ΘΕΟΔΩΡΟΣ
Τ.Ε. ΤΟΠΟΓΡΑΦΟΣ ΚΤΗΜΑΤΙΚΗΣ
ΥΠΗΡΕΣΙΑΣ ΚΥΚΛΑΔΩΝ



ΣΤΕΛΙΟΣ ΣΕΖΕΝΙΑΣ
ΕΦΟΡΙΑΚΟΣ ΔΕΙΑ'
ΠΡΟΪΣΤΑΜΕΝΟΣ ΚΤΗΜΑΤΙΚΗΣ
ΥΠΗΡΕΣΙΑΣ ΚΥΚΛΑΔΩΝ

ΤΕΧΝΙΚΟ ΓΡΑΦΕΙΟ ΜΕΛΕΤΩΝ
ΠΑΝΑΓΙΩΤΗΣ ΧΙΩΤΗΣ ΤΟΠΟΓΡΑΦΟΣ ΜΗΧ/ΚΟΣ Ε.Μ.Π.

Κονίτσης 1, 183 45 Μοσχάτο
Τηλ. 210-9561254, Τηλ/Fax 210-9578418, email:hiotis@tee.gr

ΕΡΓΟΔΟΤΗΣ
ΤΡΑΠΕΖΑ ΚΥΠΡΟΥ ΛΤΔ

ΕΡΓΟ
ΚΤΗΜΑΤΟΓΡΑΦΙΚΗ ΑΠΟΤΥΠΩΣΗ ΑΓΡΟΤΕΜΑΧΙΟΥ

ΘΕΣΗ
"ΠΑΡΑΣΠΟΡΟΣ" ΔΗΜΟΥ ΠΑΡΟΥ, ΝΗΣΟΥ ΠΑΡΟΥ, ΝΟΜΟΥ ΚΥΚΛΑΔΩΝ

ΘΕΜΑ ΣΧΕΔΙΟΥ
ΔΙΑΓΡΑΜΜΑ ΚΑΘΟΡΙΣΜΟΥ ΑΙΓΙΑΛΟΥ ΚΑΙ ΠΑΡΑΛΙΑΣ

ΑΡΙΘΜΟΣ ΣΧΕΔΙΟΥ: Β2.2

ΚΛΙΜΑΚΑ 1:500

ΧΡΟΝΟΣ ΜΕΛΕΤΗΣ : ΝΟΕΜΒΡΙΟΣ 2004

ΥΠΟΓΡΑΦΗ

ΣΦΡΑΓΙΔΑ

ΧΙΩΤΗΣ Ν. ΠΑΝΑΓΙΩΤΗΣ
ΔΙΠΛ. ΑΓΡΟΝΟΜΟΣ - ΤΟΠΟΓΡΑΦΟΣ ΜΗΧΑΝΙΚΟΣ
ΕΘΝΙΚΟΥ ΜΕΤΣΟΒΙΟΥ ΠΟΛΥΤΕΧΝΕΙΟΥ
ΜΕΛΟΣ Τ.Ε.Ε. ΑΡΙΘΜ. ΜΗΤΡΩΟΥ 36866
ΚΟΝΙΤΣΗΣ 1 ΜΟΣΧΑΤΟ ΤΗΛ. 9561254 FAX 9578418

ΕΘΝΙΚΟ ΤΥΠΟΓΡΑΦΕΙΟ

ΕΦΗΜΕΡΙΔΑ ΤΗΣ ΚΥΒΕΡΝΗΣΕΩΣ

ΚΑΠΟΔΙΣΤΡΙΟΥ 34 * ΑΘΗΝΑ 104 32 * FAX 210 52 21 004
ΗΛΕΚΤΡΟΝΙΚΗ ΔΙΕΥΘΥΝΣΗ: http: www.et.gr – e-mail: webmaster @ et.gr

Πληροφορίες Α.Ε. - Ε.Π.Ε. και λοιπών Φ.Ε.Κ.: 210 527 9000
Φωτοαντίγραφα παλαιών ΦΕΚ - ΒΙΒΛΙΟΘΗΚΗ - ΜΑΡΝΗ 8 - Τηλ. (210)8220885 - 8222924
Δωρεάν διάθεση τεύχους Προκηρύξεων ΑΣΕΠ αποκλειστικά από Μάρνη 8 & Περιφερειακά Γραφεία
Δωρεάν ανάγνωση δημοσιευμάτων τεύχους Α΄ από την ιστοσελίδα του Εθνικού Τυπογραφείου

ΠΕΡΙΦΕΡΕΙΑΚΑ ΓΡΑΦΕΙΑ ΠΩΛΗΣΗΣ Φ.Ε.Κ.

ΘΕΣΣΑΛΟΝΙΚΗ - Βασ. Όλγας 227	**(2310) 423 956**	**ΛΑΡΙΣΑ** - Διοικητήριο	**(2410) 597449**
ΠΕΙΡΑΙΑΣ - Ευριπίδου 63	**(210) 413 5228**	**ΚΕΡΚΥΡΑ** - Σαμαρά 13	**(26610) 89 122**
ΠΑΤΡΑ - Κορίνθου 327	**(2610) 638 109**		**(26610) 89 105**
	(2610) 638 110	**ΗΡΑΚΛΕΙΟ** - Πεδιάδος 2	**(2810) 300 781**
ΙΩΑΝΝΙΝΑ - Διοικητήριο	**(26510) 87215**	**ΛΕΣΒΟΣ** - Πλ.Κωνσταντινουπόλεως 1	**(22510) 46 654**
ΚΟΜΟΤΗΝΗ - Δημοκρατίας 1	**(25310) 22 858**		**(22510) 47 533**

ΤΙΜΗ ΠΩΛΗΣΗΣ ΦΥΛΛΩΝ ΕΦΗΜΕΡΙΔΟΣ ΤΗΣ ΚΥΒΕΡΝΗΣΕΩΣ

Σε έντυπη μορφή:
- Για τα ΦΕΚ από 1 μέχρι 16 σελίδες σε 1 euro, προσαυξανόμενη κατά 0,20 euro για κάθε επιπλέον οκτασέλιδο ή μέρος αυτού.
- Για τα φωτοαντίγραφα ΦΕΚ σε 0,15 euro ανά σελίδα.

Σε μορφή CD:

Τεύχος	Περίοδος	EURO	Τεύχος	Περίοδος	EURO
Α΄	Ετήσιο	150	Αναπτυξιακών Πράξεων	Ετήσιο	50
Α	3μηνιαίο	40	Ν.Π.Δ.Δ.	Ετήσιο	50
Α΄	Μηνιαίο	15	Παράρτημα	Ετήσιο	50
Β’	Ετήσιο	300	Εμπορικής και Βιομηχανικής Ιδιοκτησίας	Ετήσιο	100
Β΄	3μηνιαίο	80	Ανωτάτου Ειδικού Δικαστηρίου	Ετήσιο	5
Β΄	Μηνιαίο	30	Διακηρύξεων Δημοσίων Συμβάσεων	Ετήσιο	200
Γ	Ετήσιο	50	Διακηρύξεων Δημοσίων Συμβάσεων	Εβδομαδιαίο	5
Δ΄	Ετήσιο	220	Α.Ε. & Ε.Π.Ε	Μηνιαίο	100
Δ΄	3μηνιαίο	60			

- Η τιμή πώλησης μεμονωμένων Φ.Ε.Κ ειδικού ενδιαφέροντος σε μορφή cd-rom και μέχρι 100 σελίδες σε 5 euro προσαυξανόμενη κατά 1 euro ανά 50 σελίδες.
- Η τιμή πώλησης σε μορφή cd-rom δημοσιευμάτων μιας εταιρείας στο τεύχος Α.Ε. και Ε.Π.Ε. σε 5 euro ανά έτος.

ΠΑΡΑΓΓΕΛΙΑ ΚΑΙ ΑΠΟΣΤΟΛΗ Φ.Ε.Κ. : τηλεφωνικά : 210 - 4071010, fax : 210 - 4071010 internet : http://www.et.gr.

ΕΤΗΣΙΕΣ ΣΥΝΔΡΟΜΕΣ Φ.Ε.Κ.

	Σε έντυπη μορφή	Από το Internet
Α΄ (Νόμοι, Π.Δ., Συμβάσεις κτλ.)	225 €	190 €
Β΄ (Υπουργικές αποφάσεις κτλ.)	320 €	225 €
Γ΄ (Διορισμοί, απολύσεις κτλ. Δημ. Υπαλλήλων)	65 €	ΔΩΡΕΑΝ
Δ΄ (Απαλλοτριώσεις, πολεοδομία κτλ.)	320 €	160 €
Αναπτυξιακών Πράξεων και Συμβάσεων (Τ.Α.Π.Σ.)	160 €	95 €
Ν.Π.Δ.Δ. (Διορισμοί κτλ. προσωπικού Ν.Π.Δ.Δ.)	65 €	ΔΩΡΕΑΝ
Παράρτημα (Προκηρύξεις θέσεων ΔΕΠ κτλ.)	33 €	ΔΩΡΕΑΝ
Δελτίο Εμπορικής και Βιομ/κής Ιδιοκτησίας (Δ.Ε.Β.Ι.)	65 €	33 €
Ανωτάτου Ειδικού Δικαστηρίου (Α.Ε.Δ.)	10 €	ΔΩΡΕΑΝ
Ανωνύμων Εταιρειών & Ε.Π.Ε.	2.250 €	645 €
Διακηρύξεων Δημοσίων Συμβάσεων (Δ.Δ.Σ.)	225 €	95 €
Πρώτο (Α΄), Δεύτερο (Β΄) και Τέταρτο (Δ΄)	–	450 €

- Το τεύχος του ΑΣΕΠ (έντυπη μορφή) θα αποστέλλεται σε συνδρομητές με την επιβάρυνση των 70 euro, ποσό το οποίο αφορά ταχυδρομικά έξοδα.
- Για την παροχή δικαιώματος ηλεκτρονικής πρόσβασης σε Φ.Ε.Κ. προηγουμένων ετών και συγκεκριμένα στα τεύχη Α΄, Β΄, Δ΄, Αναπτυξιακών Πράξεων & Συμβάσεων, Δελτίο Εμπορικής και Βιομηχανικής Ιδιοκτησίας και Διακηρύξεων Δημοσίων Συμβάσεων, η τιμή προσαυξάνεται πέραν του ποσού της ετήσιας συνδρομής έτους 2005, κατά 25 euro ανά έτος παλαιότητας και ανά τεύχος, για δε το τεύχος Α.Ε. & Ε.Π.Ε., κατά 30 euro.

* Οι συνδρομές του εσωτερικού προπληρώνονται στις ΔΟΥ (το ποσό συνδρομής καταβάλλεται στον κωδικό αριθμό εσόδων ΚΑΕ 2531 και το ποσό υπέρ ΤΑΠΕΤ (5% του ποσού της συνδρομής) στον κωδικό αριθμό εσόδων ΚΑΕ 3512).Το πρωτότυπο αποδεικτικό είσπραξης (διπλότυπο) θα πρέπει να αποστέλλεται ή να κατατίθεται στην αρμόδια Υπηρεσία του Εθνικού Τυπογραφείου.
* Η πληρωμή του υπέρ ΤΑΠΕΤ ποσοστού που αντιστοιχεί σε συνδρομές, εισπράττεται και από τις ΔΟΥ.
* Οι συνδρομητές του εξωτερικού έχουν τη δυνατότητα λήψης των δημοσιευμάτων μέσω internet, με την καταβολή των αντίστοιχων ποσών συνδρομής και ΤΑΠΕΤ .
* Οι Νομαρχιακές Αυτοδιοικήσεις, οι Δήμοι, οι Κοινότητες ως και οι επιχειρήσεις αυτών πληρώνουν το μισό χρηματικό ποσό της συνδρομής και ολόκληρο το ποσό υπέρ του ΤΑΠΕΤ.
* Η συνδρομή ισχύει για ένα ημερολογιακό έτος. Δεν εγγράφονται συνδρομητές για μικρότερο χρονικό διάστημα.
* Η εγγραφή ή ανανέωση της συνδρομής πραγματοποιείται το αργότερο μέχρι την 31ην Δεκεμβρίου κάθε έτους.
* Αντίγραφα διπλοτύπων, ταχυδρομικές επιταγές και χρηματικά γραμμάτια δεν γίνονται δεκτά.

Οι υπηρεσίες εξυπηρέτησης των πολιτών λειτουργούν καθημερινά από 08.00΄ έως 13.00΄